T.C.
KAHRAMANKAZAN BELEDİYE BAŞKANLIĞI
İMAR VE ŞEHİRCİLİK MÜDÜRLÜĞÜ

İMAR YENİ YAPI	221295 ADA 15 PARSEL MİMARİ PROJE
YAPI SAHİBİ	
İMAR DURUMU	17.11.2021 TARİH 2021/312 SAYI
YOL KOTU	17.11.2021 TARİH 2021/312 SAYI
TAPU TESCİL	..... TARİH ..... SAYI
VEKALETNAME	..... TARİH ..... SAYI

MÜKTESEPLER	ENCÜMEN KARARLARI
.....	.....

PROJEYİ TETKİK EDEN	PROJEYİ KONTROL EDEN	İMAR MÜDÜRÜ
TASDİK TARİHİ	.....	

Mimar Semanur ŞİMŞEKOĞLU tarafından hazırlanan; Planlı Alanlar Yönetmeliği, Yapı Denetimi Hakkında Kanun ve tüm mevzuat hükümleri ile ilgili yönetmeliklerine tamamen uygun olarak hazırlandığı beyan edilen bu projenin, yapılan kontrole görülen uyumsuzlukları düzeltilerek ve imza sahibinin yetkisi tetkik edilerek, ayrıklanıyor ve çapın doğruluğu esasına göre onay yapılmış olup, gözden kaçabilen inşaat uygulaması sırasında oluşabilecek uyumsuzluklar herhangi bir zaman doğrusunu meydan vermeyecek şekilde fenni mesullün veya Yapı Denetim Şirketinin İmar ve Şehircilik Müdürlüğünü haberdar etmesi kaydıyla onaylanmıştır.

ANKARA İLİ,KAHRAMANKAZAN İLÇESİ,ATATÜRK MAH.
İMARIN 221295 PARSEL 15 PARSEL
MİMARİ TATBİKAT PROJESİ

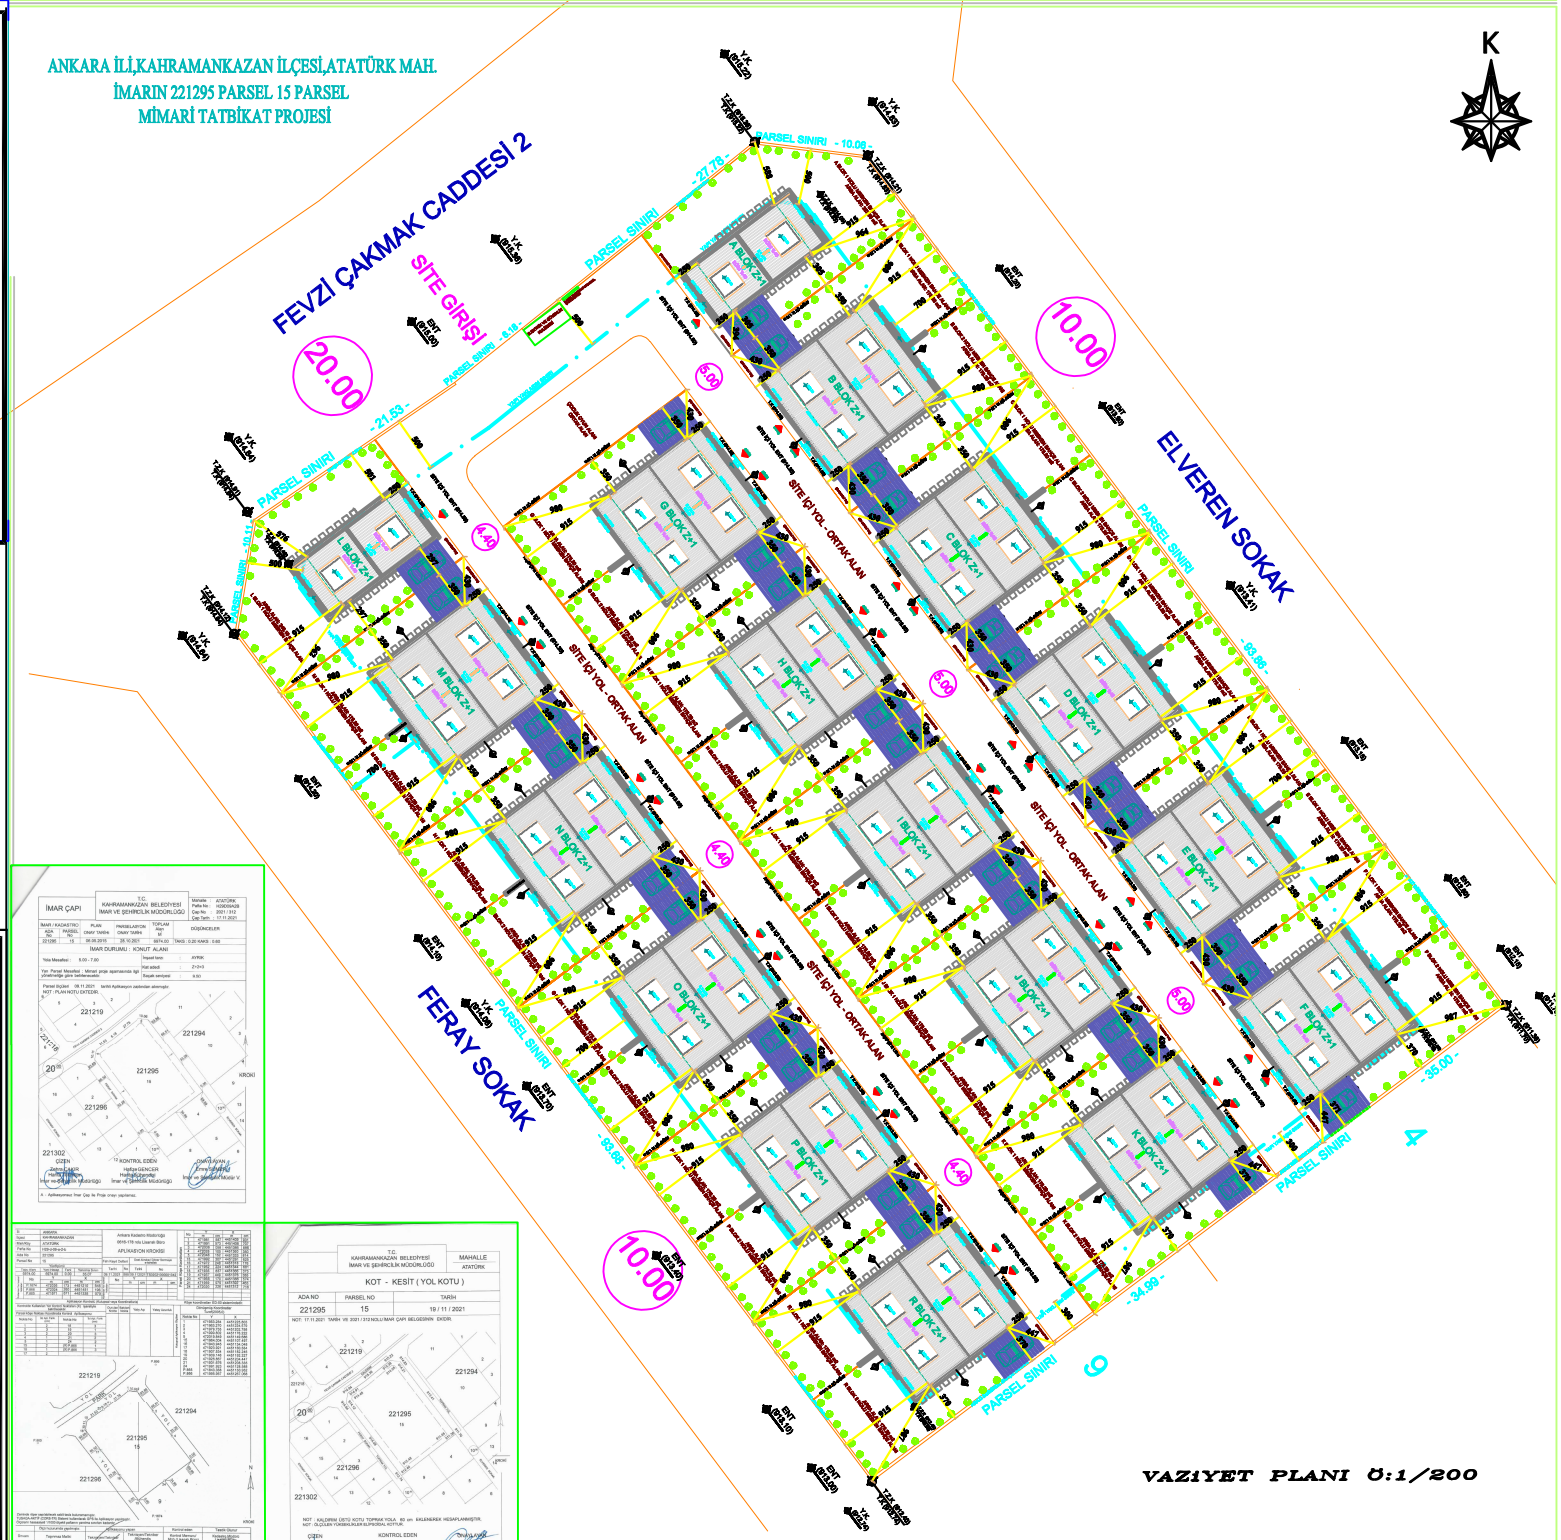

VAZİYET PLANI Ö:1/200

221295 ADA 15 PARSEL
MİMARİ PROJE

ARAZİ	YERİ	ANKARA/KAZAN/ATATÜRK MAH.	BİNA
	ADA	221295	
	PARSEL	15	
	YÜZÖLÇÜMÜ	5974,00 m2	
	PARSEL	--	
	İMAR D.TAR. VE SAYISI	--	

KULLANIM AMACI	KONUT	
KAT ADEDİ	Z+1	
İNŞAAT ALANI	3499.12 m2	
CİNSİ	BETONARME	
B.BÖLÜM ADETİ	32	
BLOK ADETİ	17	

ŞİMŞEKOĞLU MİMARLIK BÜROSU

SEMANUR ŞİMŞEKOĞLU
ATATÜRK MAH. KAZIMKARABEKİR CAD. NO: 3/1 K. KAZAN / ANKARA
GSM: 0531 979 80 59

HİÇBİR İŞ KONTROLLÜK YAPMA MİMARLIK İŞİ DEĞİLDİR
1-PROJENİZ KONTROL OLAN MİMAR, YAPIYI AİDİYET YÖNELİŞİNİ İLİ İLÇESİ KURUMCA TAŞDİKLİNMİŞ, MİMARİ PROJESİNİ İLİ UYGUN OLARAK YAPMAK VE D.NİTELİMİNİLE YÜKÜMLÜDÜR.
2-PROJENİZ KONTROL OLAN MİMAR, İNŞAATTA, TASDİKLİ PROJEYİ AYNEN İNŞA OLARAK TESİST ETTİĞİ EKİBİN, KUŞUR VE YA HATALAR YAPILMAMASI İÇİN GEREKİR İŞÇİLERİ, BU İŞLERİNİN İNŞAASI İÇİN YAPMAKTA EKİBİN KUŞUR VE YA HATALI İŞLERİNİNDEN 3194 SAYILI KANUNUN 26 VE 31. MADDESİ GÖRÜŞÜNÜ İFENE İHİBİLİ KANUN YARDIM DANIŞMAKLARINA İLİ İŞİNİZİ ALINIZ.
3-PROJENİZ KONTROL OLAN MİMAR, İNŞAAT İHİMALLİNDE MİYDANA GİLİBİLİCİK HİÇ TÜRLÜ İŞ MAZALARİNDEN YAKA YETİRİLİ ÖNLİM ALINMAMIŞ KAZALARI AN İÇİLİBİR AKLAŞMA YOKSA, HİÇ BİR İŞİLİE SORUMLU LUĞİLİBİR.
4-KAZALAŞYON VE İŞİLİBİRİM İÇİSİL, HİÇLİBİ KONTROLÜN BİLİGİSİ DAHİLİNDE FİİNİİ HİÇSİL TARAFİNDAN YAPILAŞAKTIR.
5-HİÇLİBİ KONTROLÜN İLİ DİŞİNİ TİKİ İŞİLİ AVAŞ YAPMAMAŞ VİLİ İŞİNİ MALİ İŞİNİ DAVANEŞ VİRİLİBİLİ AKAŞALA" İLİ İLİ YATIRILAR UYGULAMAYA YETİKİLİDİR.

5996 SAYILI FİDİK VE SAYAT İŞİRİLİER İHİKİDİ İKİ KANUNUN 2.DİS VE 7.DİS SAYİLİ T.İMİRİ İŞ YASİLİ İV İMİRİ İŞİ İŞİ İŞ